3			
2			
1	09/2019	1.VYDANIE	Bc. Šedivý P.
Číslo revízie	Dátum	Popis zmeny	Vypracoval

VYPRACOVAL	PROJEKTOVAL	ZODP. RIEŠITEL	H.I.P.	PORTIK spol. s r.o.
Bc. Peter Šedivý	Ing. Marián Jurči	Ing. Pavol Skovajsa	Ing. Pavol Skovajsa	Trnavská cesta 102, 821 01 Bratislava 2
Ing. Peter Chabada				

STAVEBNÍK:	Branislav Gurega, Stará Ľubovňa	STUPEŇ	PSP
MIESTO STAVBY:	Sasinkova ulica, Pezinok	DÁTUM	09/2019
NÁZOV STAVBY	Obytná zóna Sever III. - Rozália, Pezinok	MIERKA	1:500
		FORMÁT	3 xA4
		ZÁK. ČÍSLO	020317
OBJEKT			

ARCH. ČÍSLO	OBSAH VÝKRESU	PROFESIA	POR. Č.
	PREROZDELENIE PARKOVACÍCH MIEST	PARKOVANIE	01

PARÉ Č.

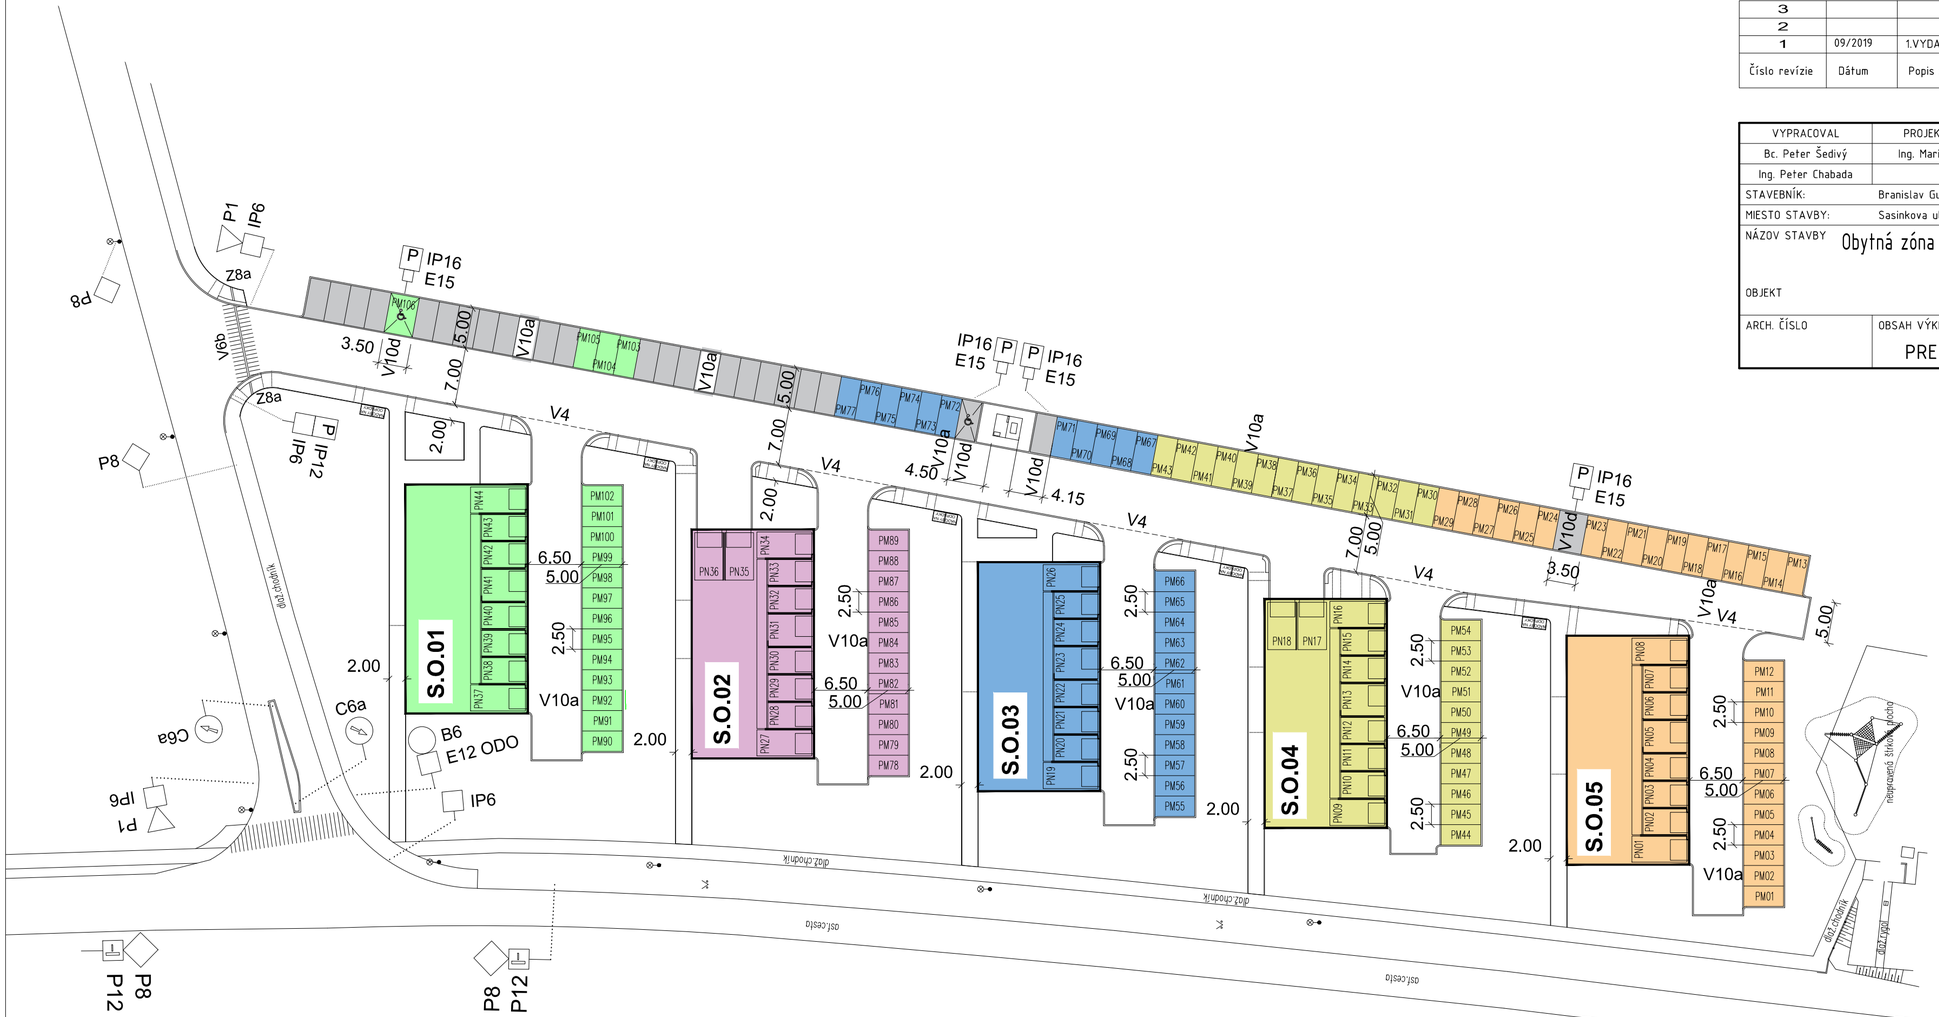

- SO01 – 8 P.M. V GARÁŽI + 17 P.M. NA TERÉNE = 25 P.M.
- SO02 – 10 P.M. V GARÁŽI + 12 P.M. NA TERÉNE = 22 P.M.
- SO03 – 8 P.M. V GARÁŽI + 23 P.M. NA TERÉNE = 31 P.M.
- SO04 – 10 P.M. V GARÁŽI + 25 P.M. NA TERÉNE = 35 P.M.
- SO05 – 8 P.M. V GARÁŽI + 29 P.M. NA TERÉNE = 37 P.M.
- VOĽNÝCH 25 P.M. NA TERÉNE