


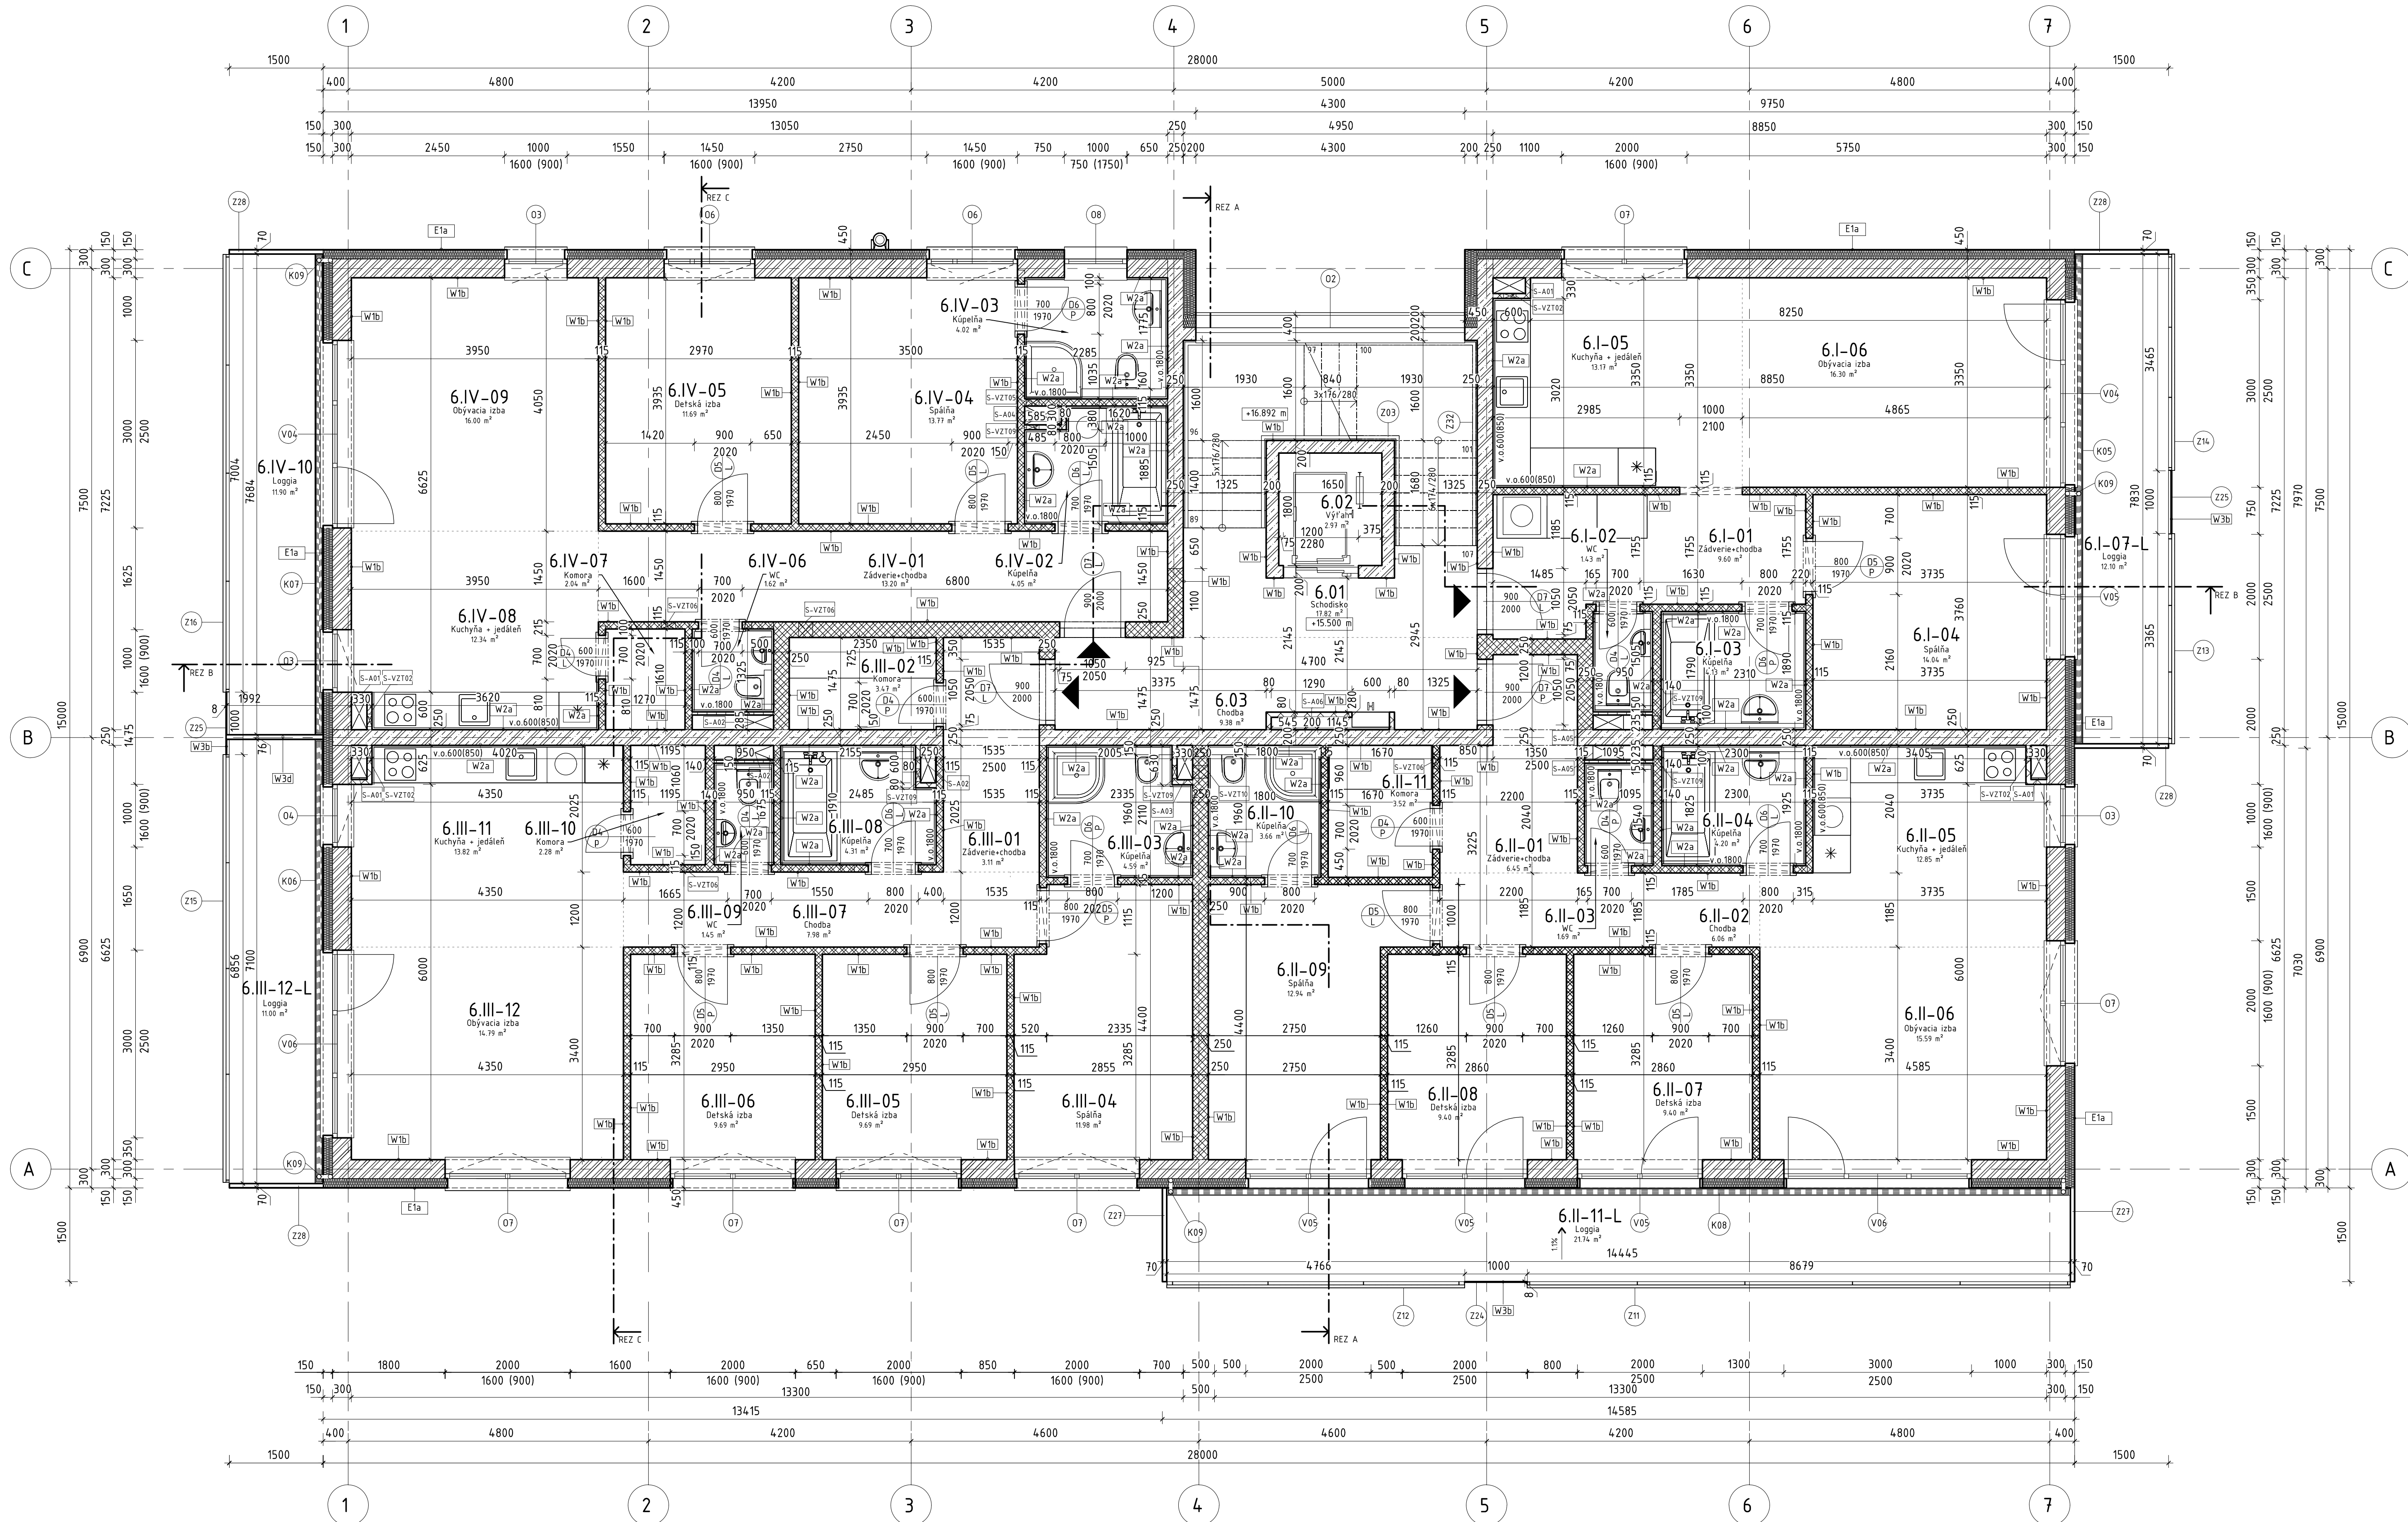

LEGENDA MIESTNOSTÍ 5.NP-BYT Č.1						
Č.M.	NÁZOV	PLOCHA	PODLAHA	OZN.	STENA	STROP
6.I-01	Zádvieň+chodba	9.60 m²	Laminátové parkety	F2b	VC omietka	VC omietka
6.I-02	WC	1.43 m²	Keramická dlažba	F2c	VC omietka + ker. obklad	VC omietka
6.I-03	Kúpeľňa	4.13 m²	Keramická dlažba	F2b	VC omietka + ker. obklad	VC omietka
6.I-04	Spálňa	14.04 m²	Laminátové parkety	F2b	VC omietka	VC omietka
6.I-05	Kuchyňa + jedáleň	13.17 m²	Laminátové parkety	F2b	VC omietka + ker. obklad	VC omietka
6.I-06	Obyvacia izba	16.30 m²	Laminátové parkety	F2b	VC omietka	VC omietka
		58.67 m²				

6.I-07-L	Loggia	12.10 m²	Porcelánový gres	Fe2a	Silikátová omietka	Podhľad E1c
----------	--------	----------	------------------	------	--------------------	-------------

LEGENDA MIESTNOSTÍ 5.NP-BYT Č.2						
Č.M.	NÁZOV	PLOCHA	PODLAHA	OZN.	STENA	STROP
6.II-01	Zádvieň+chodba	6.45 m²	Laminátové parkety	F2b	VC omietka	VC omietka
6.II-02	Chodba	6.06 m²	Keramická dlažba	F2b	VC omietka	VC omietka
6.II-03	WC	1.66 m²	Keramická dlažba	F2c	VC omietka + ker. obklad	VC omietka
6.II-04	Kúpeľňa	4.20 m²	Keramická dlažba	F2b	VC omietka + ker. obklad	VC omietka
6.II-05	Kuchyňa + jedáleň	12.85 m²	Laminátové parkety	F2b	VC omietka + ker. obklad	VC omietka
6.II-06	Obyvacia izba	15.59 m²	Laminátové parkety	F2b	VC omietka	VC omietka
6.II-07	Detická izba	9.40 m²	Laminátové parkety	F2b	VC omietka	VC omietka
6.II-08	Detická izba	9.40 m²	Laminátové parkety	F2b	VC omietka	VC omietka
6.II-09	Spálňa	12.94 m²	Laminátové parkety	F2b	VC omietka	VC omietka
6.II-10	Kúpeľňa	3.66 m²	Keramická dlažba	F2c	VC omietka + ker. obklad	VC omietka
6.II-11	Komora	3.52 m²	Laminátové parkety	F2b	VC omietka	VC omietka
		85.76 m²				

6.II-11-L	Loggia	21.74 m²	Porcelánový gres	Fe2a	Silikátová omietka	Podhľad E1c
-----------	--------	----------	------------------	------	--------------------	-------------

LEGENDA MIESTNOSTÍ 5.NP-BYT Č.3						
Č.M.	NÁZOV	PLOCHA	PODLAHA	OZN.	STENA	STROP
6.III-01	Zádvieň+chodba	3.11 m²	Laminátové parkety	F2b	VC omietka	VC omietka
6.III-02	Komora	3.47 m²	Laminátové parkety	F2b	VC omietka	VC omietka
6.III-03	Kúpeľňa	4.59 m²	Keramická dlažba	F2c	VC omietka + ker. obklad	VC omietka
6.III-04	Spálňa	11.98 m²	Laminátové parkety	F2b	VC omietka	VC omietka
6.III-05	Detická izba	9.69 m²	Laminátové parkety	F2b	VC omietka	VC omietka
6.III-06	Detická izba	9.69 m²	Laminátové parkety	F2b	VC omietka	VC omietka
6.III-07	Chodba	7.96 m²	Laminátové parkety	F2b	VC omietka	VC omietka
6.III-08	Kúpeľňa	4.31 m²	Keramická dlažba	F2c	VC omietka + ker. obklad	VC omietka
6.III-09	WC	1.45 m²	Keramická dlažba	F2c	VC omietka + ker. obklad	VC omietka
6.III-10	Komora	2.28 m²	Laminátové parkety	F2b	VC omietka	VC omietka
6.III-11	Kuchyňa + jedáleň	13.82 m²	Laminátové parkety	F2b	VC omietka + ker. obklad	VC omietka
6.III-12	Obyvacia izba	14.79 m²	Laminátové parkety	F2b	VC omietka	VC omietka
		87.16 m²				

LEGENDA MIESTNOSTÍ 5.NP-BYT Č.4						
Č.M.	NÁZOV	PLOCHA	PODLAHA	OZN.	STENA	STROP
6.IV-01	Zádvieň+chodba	13.20 m²	Laminátové parkety	F2b	VC omietka	VC omietka
6.IV-02	Kúpeľňa	4.05 m²	Laminátové parkety	F2b	VC omietka	VC omietka
6.IV-03	Kúpeľňa	4.02 m²	Keramická dlažba	F2c	VC omietka + ker. obklad	VC omietka
6.IV-04	Spálňa	13.77 m²	Laminátové parkety	F2b	VC omietka	VC omietka
6.IV-05	Detická izba	11.69 m²	Laminátové parkety	F2b	VC omietka	VC omietka
6.IV-06	WC	1.62 m²	Keramická dlažba	F2c	VC omietka + ker. obklad	VC omietka
6.IV-07	Komora	2.04 m²	Keramická dlažba	F2c	VC omietka + ker. obklad	VC omietka
6.IV-08	Kuchyňa + jedáleň	12.34 m²	Laminátové parkety	F2b	VC omietka + ker. obklad	VC omietka
6.IV-09	Obyvacia izba	16.00 m²	Laminátové parkety	F2b	VC omietka	VC omietka
		78.74 m²				

6.IV-10	Loggia	11.90 m²	Porcelánový gres	Fe2a	Silikátová omietka	Podhľad E1c
---------	--------	----------	------------------	------	--------------------	-------------

LEGENDA MIESTNOSTÍ 5.NP-SPOLOČNÉ PRIESTORY						
Č.M.	NÁZOV	PLOCHA	PODLAHA	OZN.	STENA	STROP
5.01	Schodisko	17.82 m²	Porcelánový gres	F11c	VC omietka	VC omietka
5.02	Výťah	2.97 m²	Porcelánový gres	F12a	VC omietka	VC omietka
5.03	Chodba	9.38 m²	Porcelánový gres	F12a	VC omietka	VC omietka
		30.17 m²				

STAVEBNÉ ÚPRAVY 5.NP						
POLOŽKA	ROZMERY	VÝŠKA	KONŠTRUKCIA	POČET	PROFESIA	POZNÁMKA
S-A01	520x250	-	V PODLAHE A ŽB STROPNEJ DOSKE	4	STATIKA	POŽIAR. ODOLNOSŤ min. 45min
S-A02	600x235	-	V PODLAHE A ŽB STROPNEJ DOSKE	3	STATIKA	POŽIAR. ODOLNOSŤ min. 45min
S-A03	550x250	-	V PODLAHE A ŽB STROPNEJ DOSKE	1	STATIKA	POŽIAR. ODOLNOSŤ min. 45min
S-A04	585x300	-	V PODLAHE A ŽB STROPNEJ DOSKE	1	STATIKA	POŽIAR. ODOLNOSŤ min. 45min
S-A05	485x235	-	V PODLAHE A ŽB STROPNEJ DOSKE	2	STATIKA	POŽIAR. ODOLNOSŤ min. 45min
S-A06	200x200	-	V PODLAHE A ŽB STROPNEJ DOSKE	1	STATIKA	
S-VZT02	ø150mm	+1.800	POD STROPOM V PRIEČKE	4	VZDUCHOTECHNIKA	-
S-VZT09	ø150mm	+2.490	POD STROPOM V PRIEČKE	4	VZDUCHOTECHNIKA	-
S-VZT06	226x225mm	SH +2.375	POD STROPOM V PRIEČKE	4	VZDUCHOTECHNIKA	-
S-VZT10	ø150mm	+2.420	POD STROPOM V PRIEČKE	1	VZDUCHOTECHNIKA	POŽIAR. ODOLNOSŤ min. 45min

VÝKAZ KERAMICKÝCH PREKLADOV 5.NP					
Názov prekladu	Šírka	Rozmery výška	Dĺžka	Počet nosníkov v preklade	Počet prekladov
POROTHERM KPP 12	115	65	1000	1xKPP	8
POROTHERM KPP 12	115	65	1250	1xKPP	17

LEGENDA MATERIÁLOV:	
	NOSNÉ KONŠTRUKČNÉ MURIVO HR.300 mm Z TEHLÝ POROTHERM 30 (300x250x238)
	LEPENÉ NA VC MALTU
	VNÚTORNÉ MURIVO HR.250mm Z TEHLÝ POROTHERM AUSTIK 25 (250x300x238)
	LEPENÉ NA VC MALTU
	NENOSNÉ VNÚTORNÉ MURIVO PRIEČKY HR.115 mm Z TEHLÝ POROTHERM P-D 115 (115x500x238)
	MUROVANÉ NA VC MALTU POROTHERM HR. 12 mm
	TI - KONTAKTÉ ZATIEPLENIE S MINERÁLNEJ VLNÝ, HR. 150, 200 mm
	TI Z MINERÁLNEJ VLNÝ, HR. 30, 50 mm
	ŽELEZOBETÓN (VIŠ STAKA)

LEGENDA POVRCHOVÝCH ÚPRAV:	
	VIŠ VÝPIS NAVRHOVANÝCH POVRCHOVÝCH ÚPRAV
	VNÚTORNÉ VÝPLNÉ OTVOROV - VIŠ VÝKAZ VÝPLNÍ OTVOROV
	VONKAJŠIE VÝPLNÉ OTVOROV - VIŠ VÝKAZ VÝPLNÍ OTVOROV
	ZÁMOČNÍCKE KONŠTRUKCIE - VIŠ VÝKAZ ZÁMOČNÍCKÝCH KONŠTRUKCIÍ
	KLAMPARSKÉ KONŠTRUKCIE - VIŠ VÝKAZ KLAMPARSKÝCH KONŠTRUKCIÍ

POZNÁMKA:			
SKUTOČNÉ ROZMERY JE POTREBNÉ PŘEMĚŘAT NA STAVBE. PRŮPADOVÉ ROZDĚLY SA UPRISNIA PŘI REALIZACI OBJEKTU.			
2			
1			
0	7/2019	1.VYDANIE	Bc. Sedný
Číslo revízie	Datum	Popis zmeny	Vypracoval

0,000 ± 178,700 m n.m. B.p.v.			
VYPRACOVANÉ	PROJEKTOVANÉ	ZODP. NÁSTEL	H.I.P.
Bc. Peter Sedný	Ing. Marián Jarc	Ing. Pavol Ševčík	Ing. Pavol Ševčík
Ing. Peter Chabada			
STAVEBNÍK: Braňo Gurega, Budovateľská 10, Stará Ľubovňa			
MESTO STAVBY: Pezinok, Sasnikova ul., parc.č.880/163, 881/5			
NÁZOV STAVBY: Obytná zóna Sever III. - Rozália			
OBJEKT: SO 05 BYTOVÝ DOM 5			
ARCH. ČÍSLO: PÓDORYS 6.NP			
PROFESIA: a) ARCHITEKTÚRA			
POR. Č.: 06			